


План первого этажа

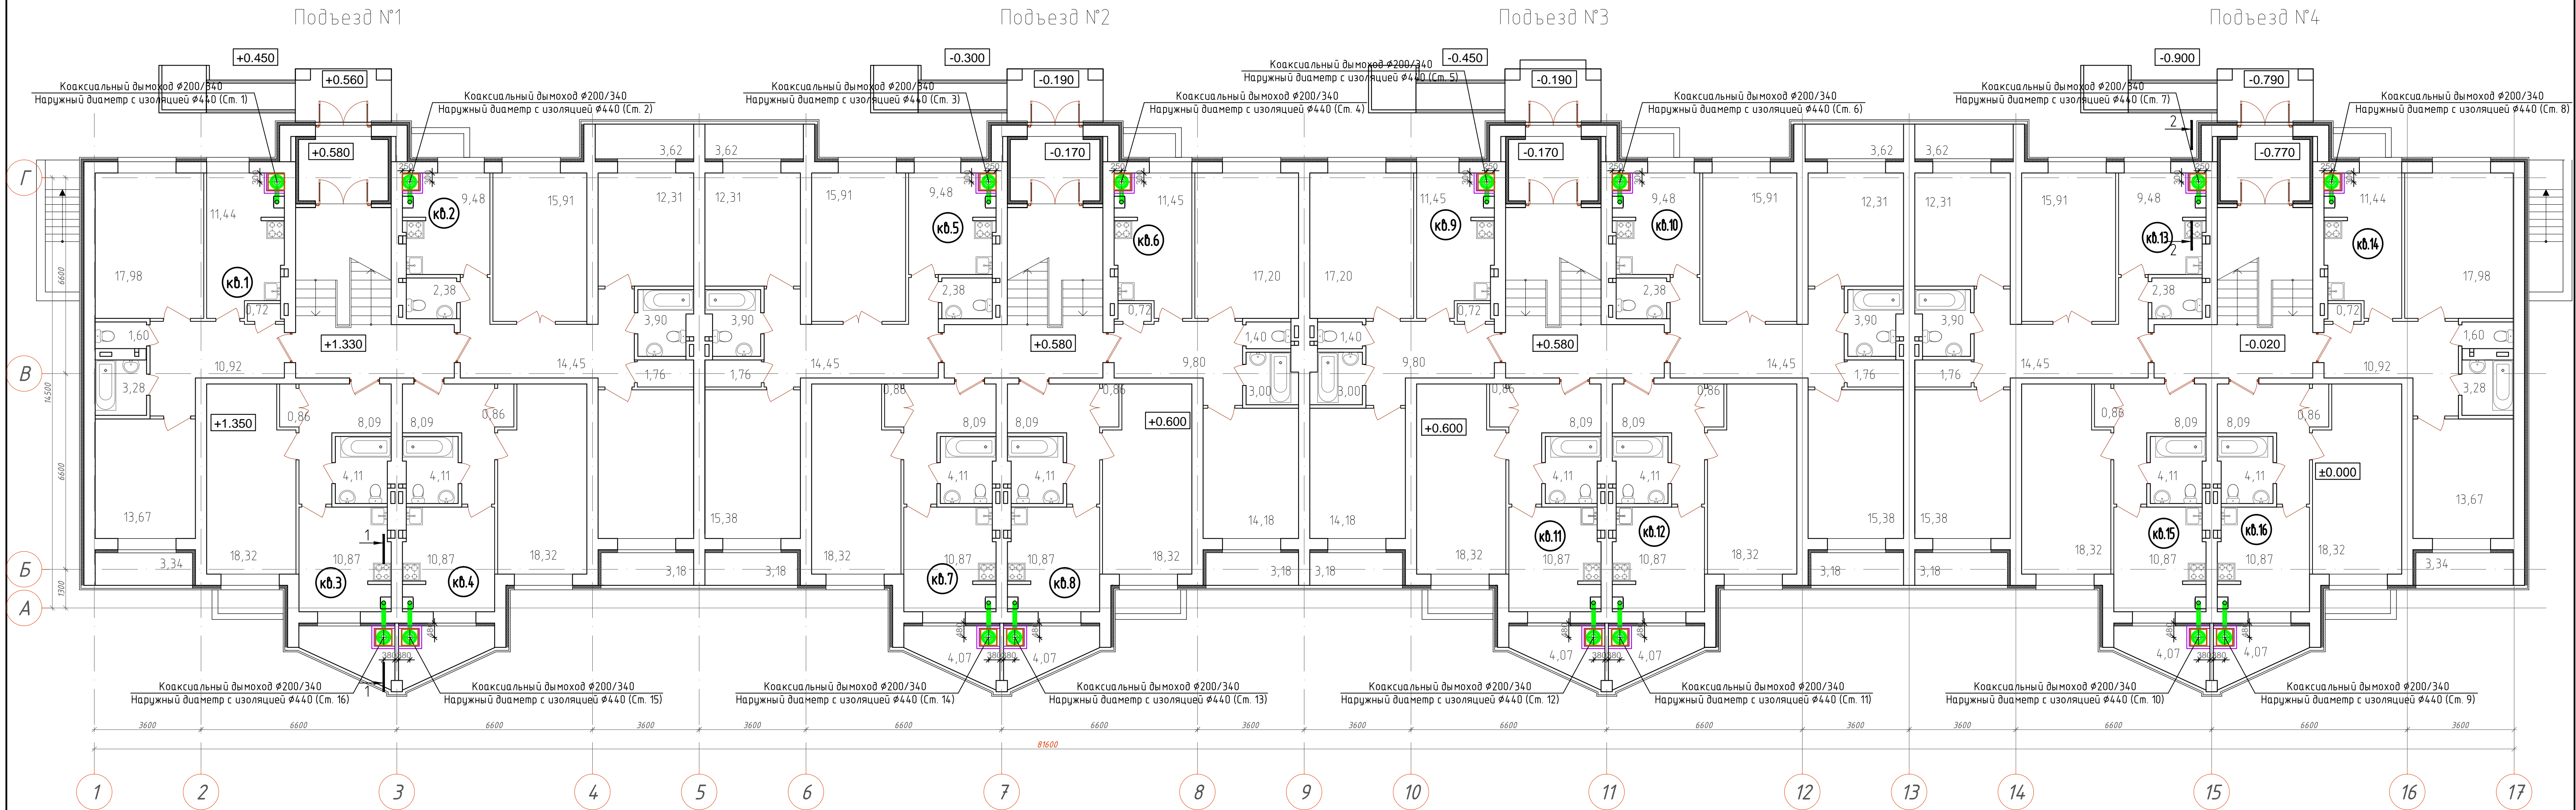

Примечание:

1. План расстановки дымоходов на втором и третьем этаже аналогично первому

				Заказчик: ООО "ИР Девелопмент" 2013	
				Многоквартирная жилая застройка на земельном участке площадью 16,8 га, расположенном по адресу: Московская область, Истринский р-н, Павло-Слободское с.п., участок расположен в 250 м. по направлению на юго-запад от д.р. Исаково	
Изм.	Кол.	Лист	№	Подпись	Дата
Ген.директ.					
Инженер					
Н.контр.					
				Многоквартирный трехэтажный жилой дом. Тип 2.	
				План первого этажа	
				Стадия	Лист
				РП	2 / 15
				