Принципиальная схема котельной

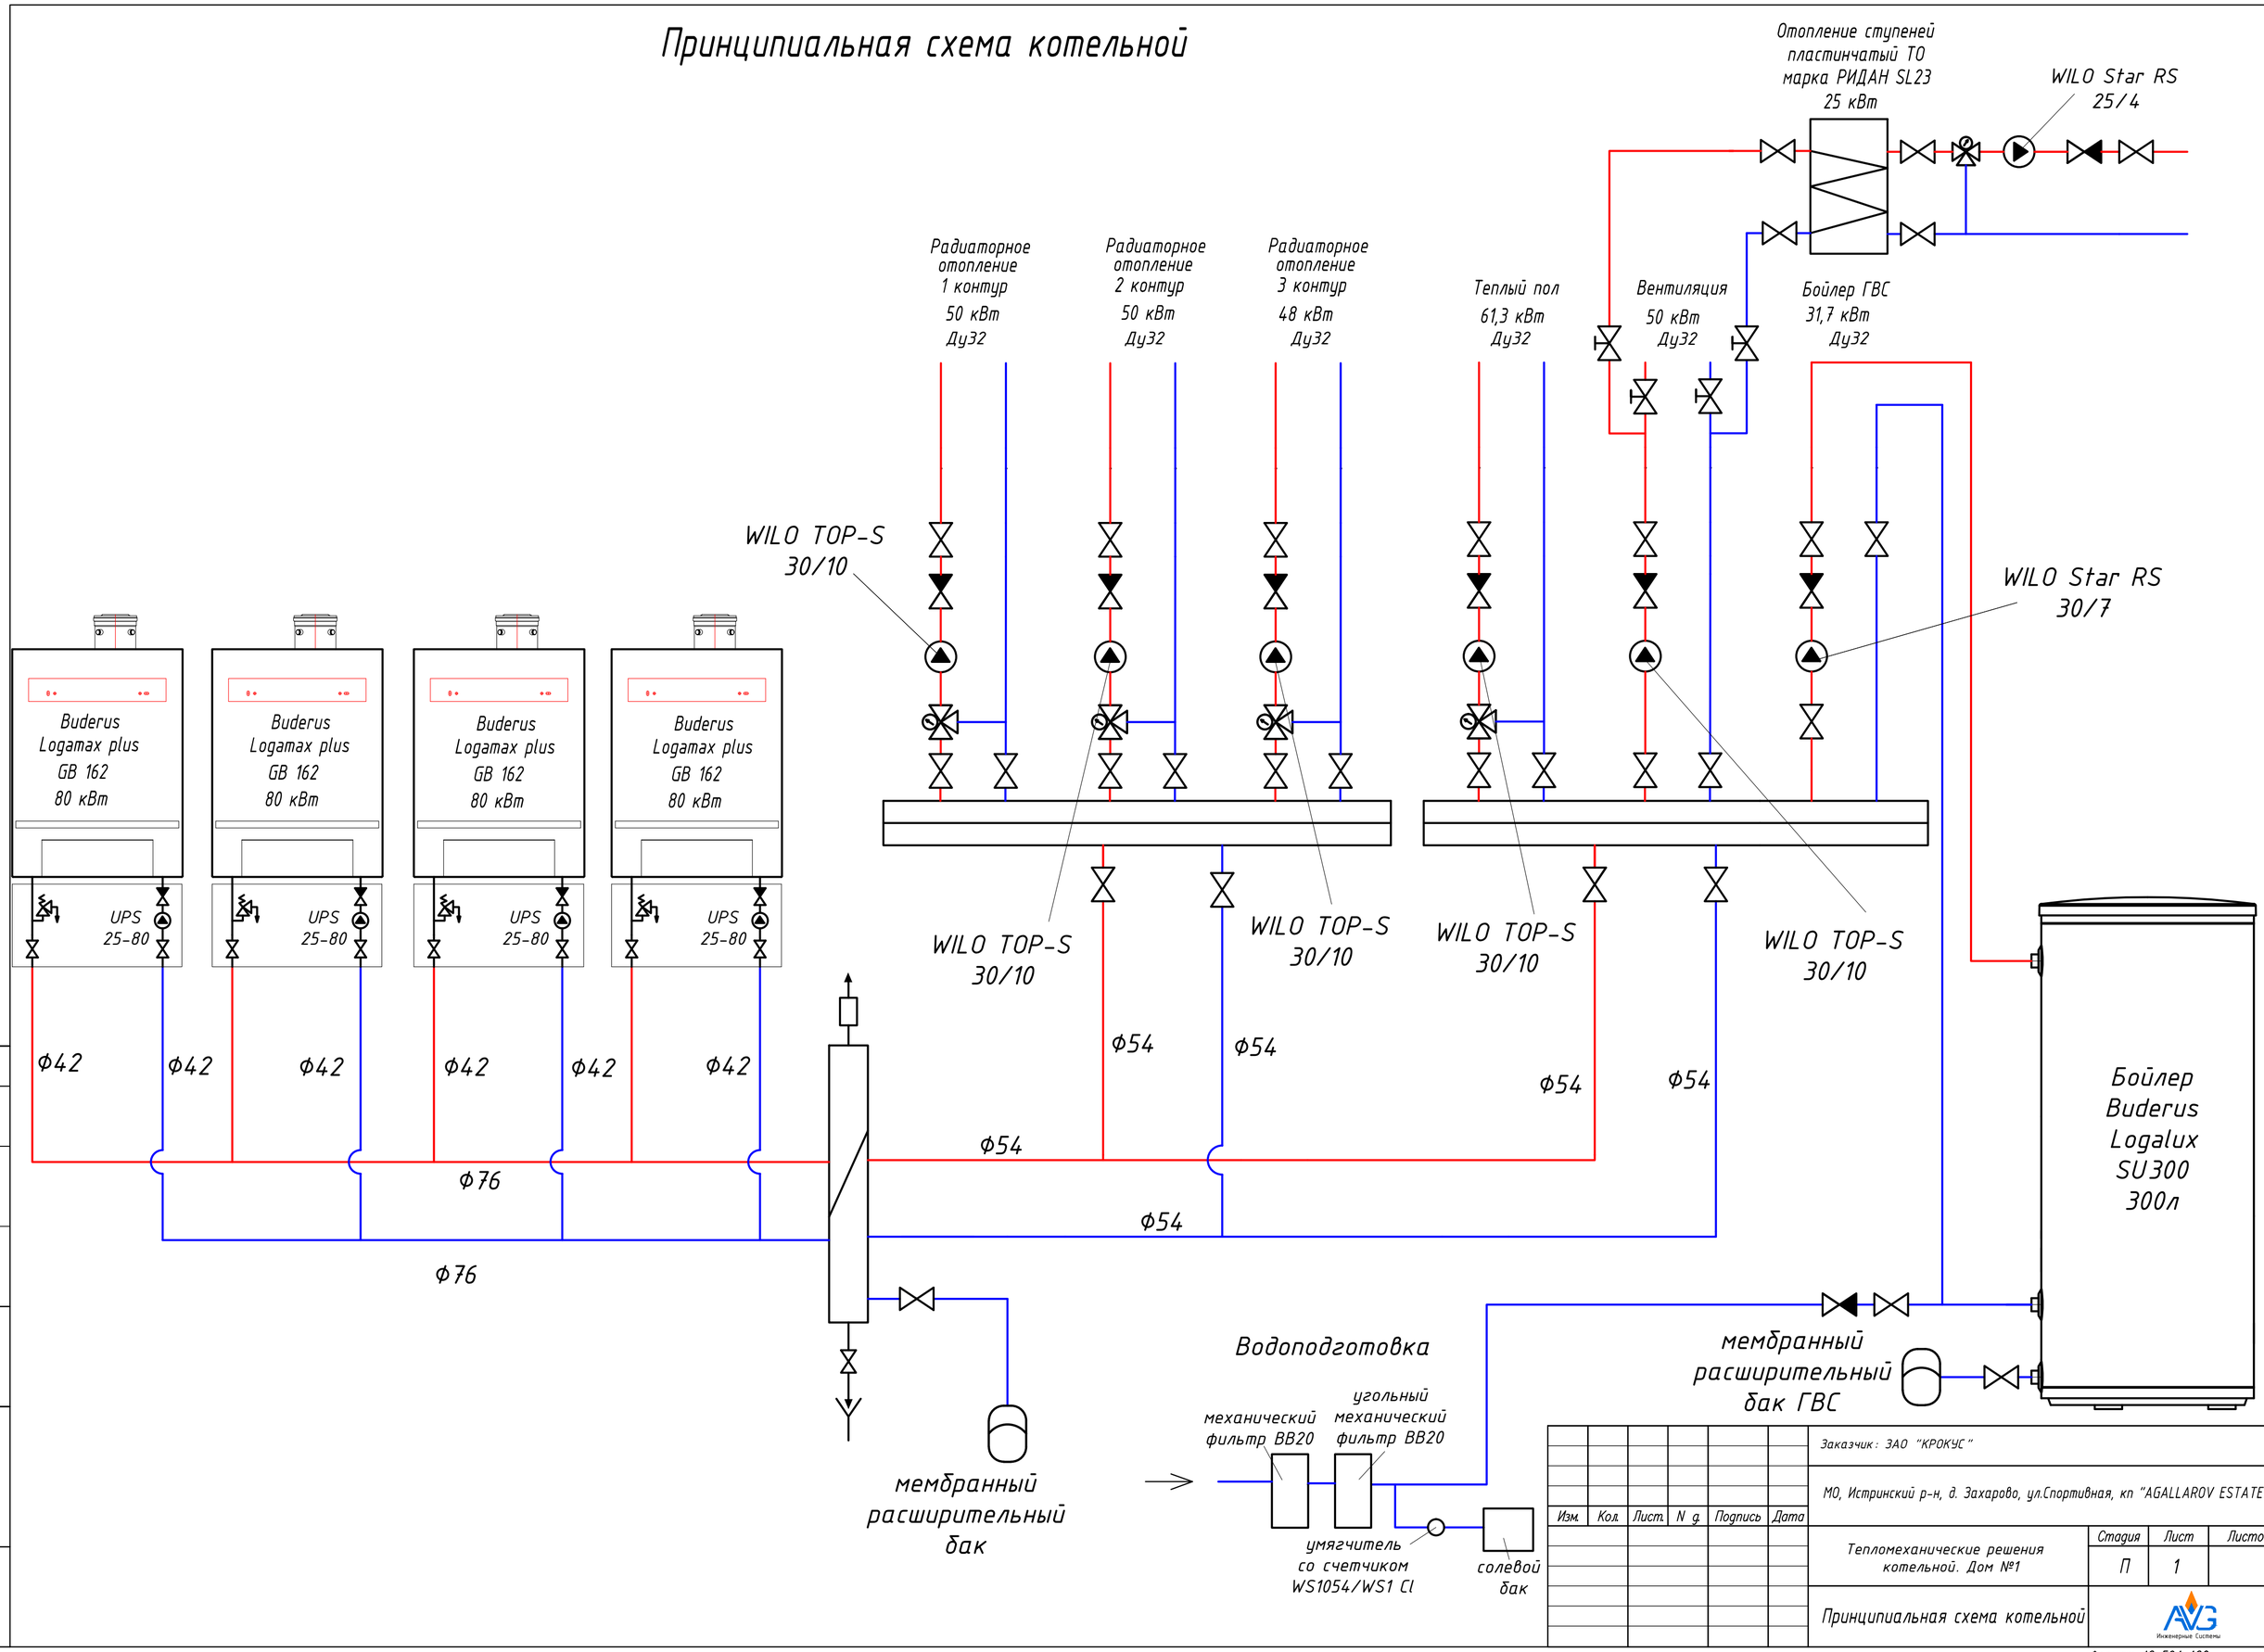

Согласовано

Взам. инв. N

Подпись и дата

Инв N листа

Изм.	Кол.	Лист	N док.	Подпись	Дата

Заказчик: ЗАО "КРОКУС"

МО, Истринский р-н, д. Захарово, ул.Спортивная, кп "AGALLAROV ESTATE"

Тепломеханические решения котельной. Дом №1

Стадия	Лист	Листов
П	1	

Принципиальная схема котельной

Инженерные Системы

Формат А2 594x420