


План сетей В1,К1 М 1:500

Условные обозначения

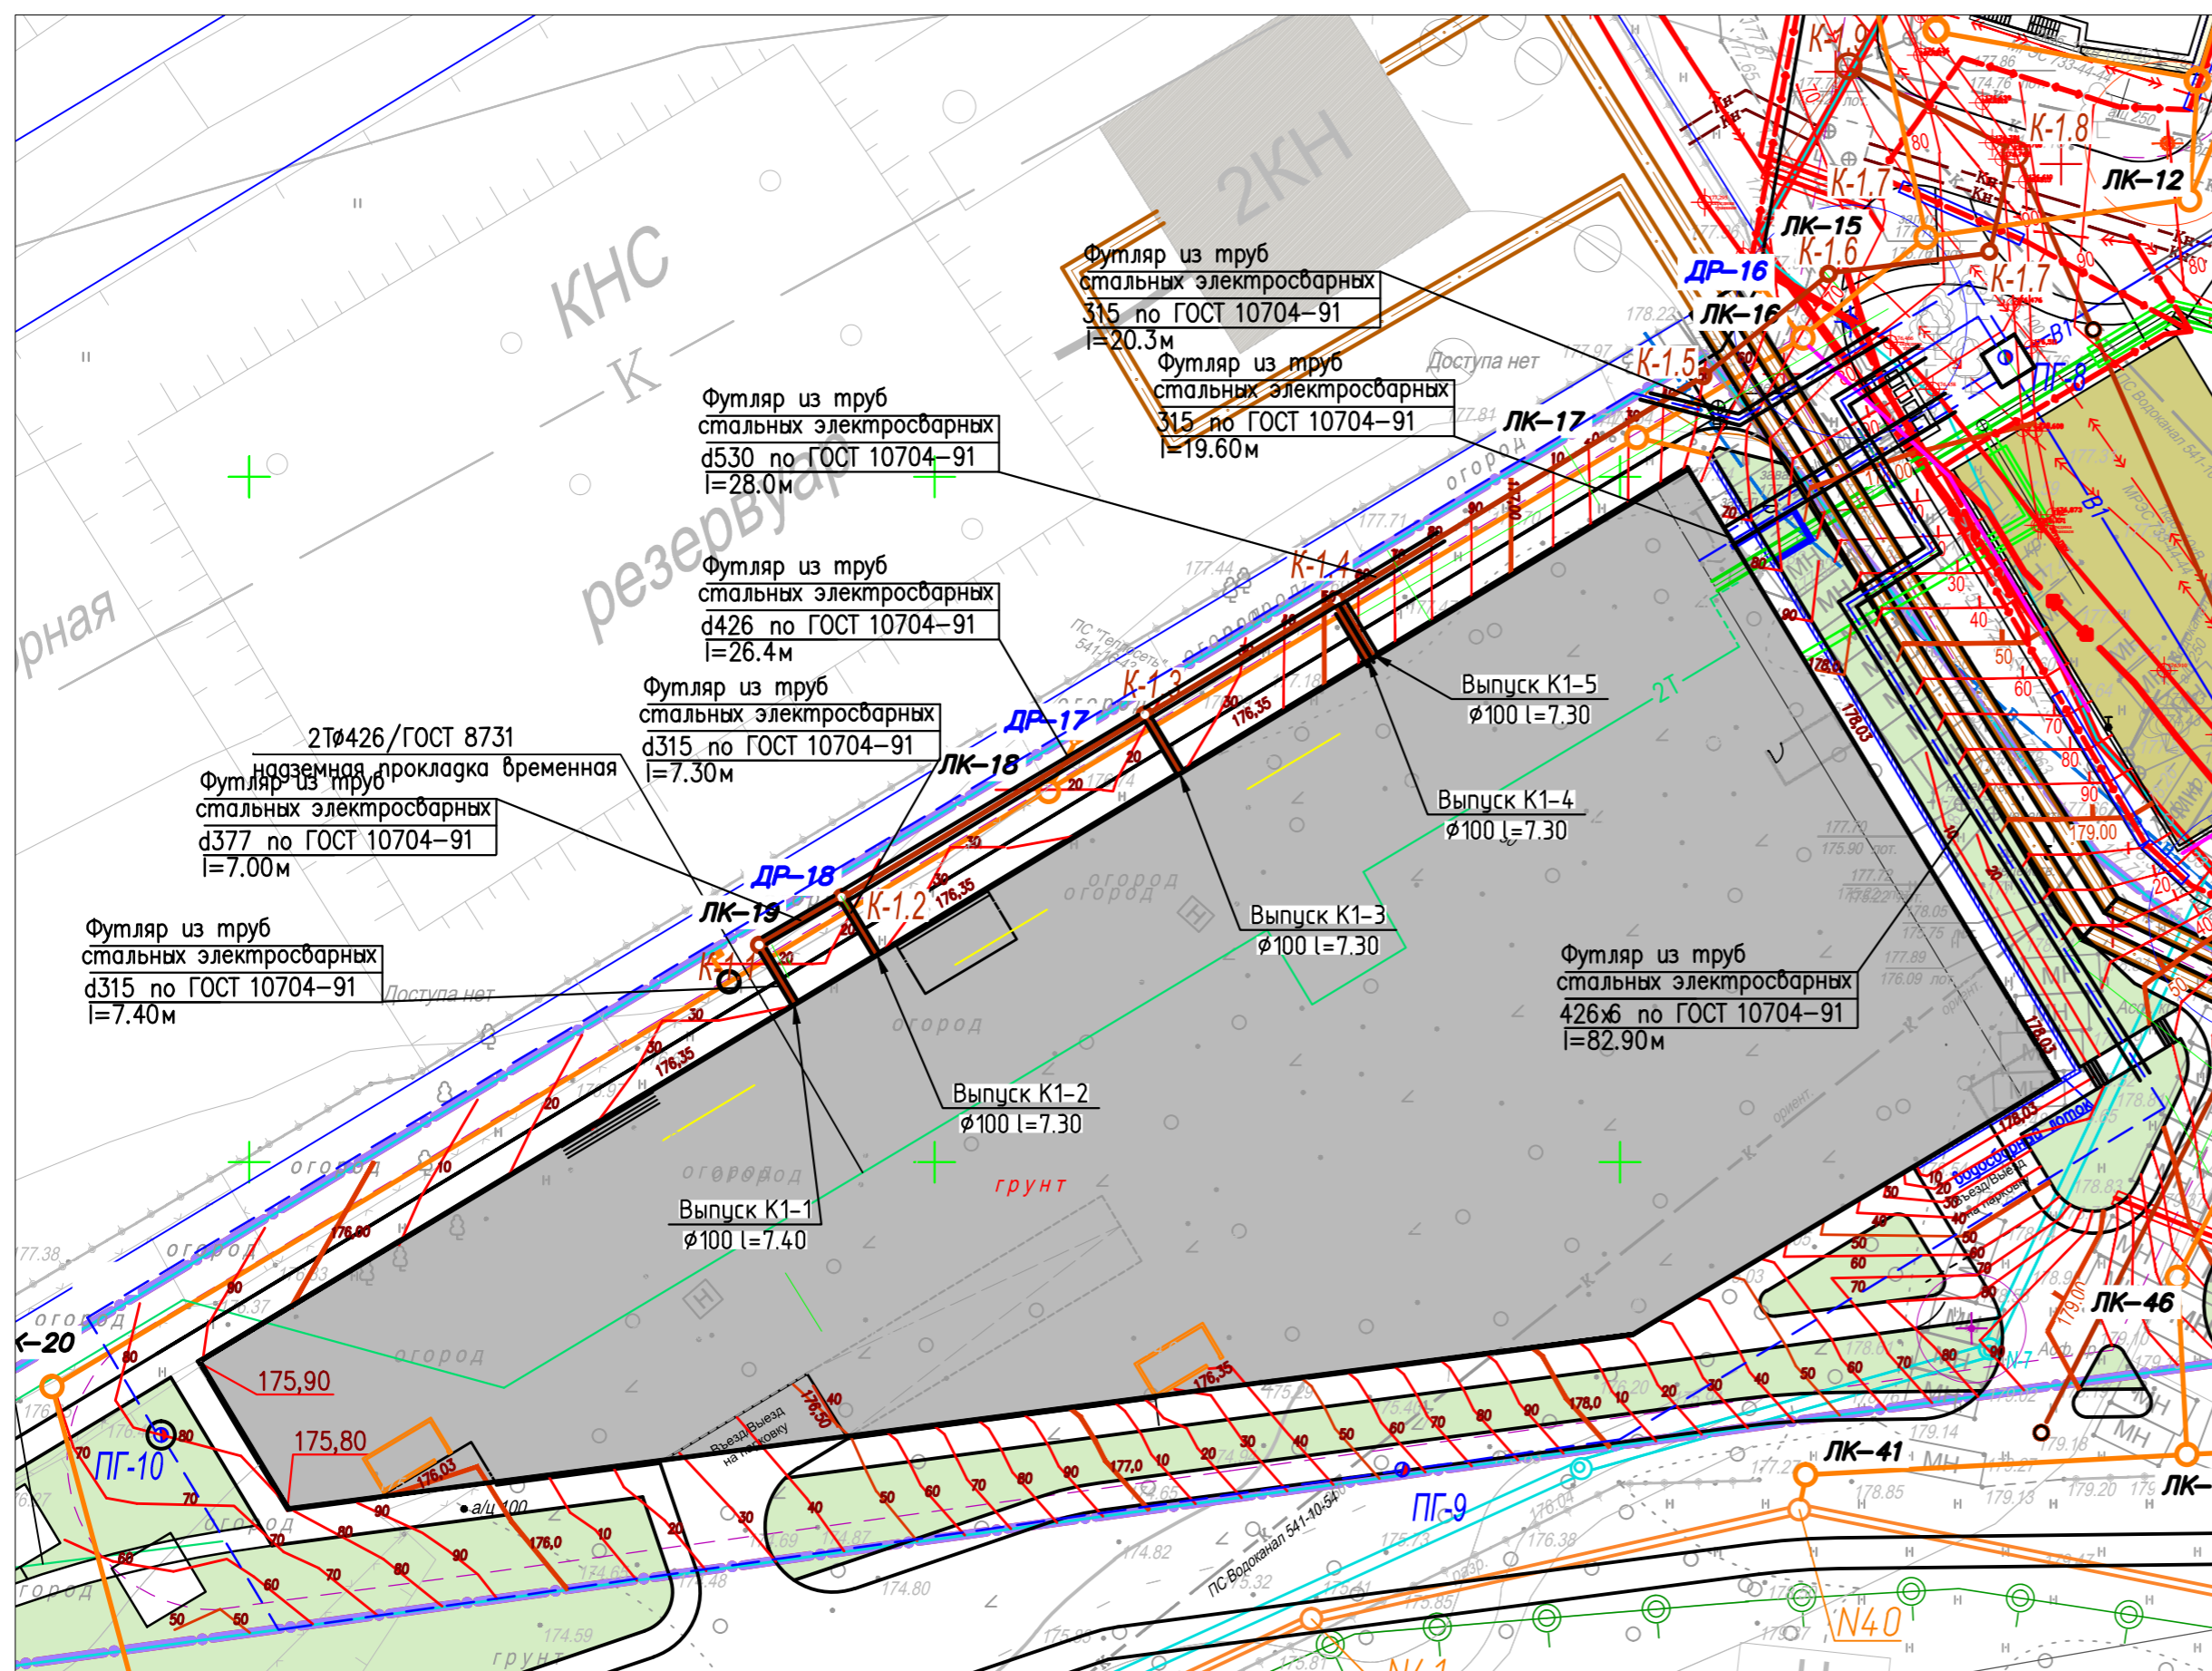

- Вода
- Проектируемый хозяйственно-питьевой водопровод
- Проектируемая теплосеть
- Проектируемая канализация
- Проектируемый дренаж
- Проектируемый водопровод
- Проектируемая напорная канализация
- Проектируемый кабель скз
- Водоотводной коллектор
- Проектируемая телефонная канализация
- Проектируемая ливневая канализация
- Проектируемые кабельные электрические сети 0,4 кВ
- Проектируемые электрические сети
- Дренаж по чертежам ООО ПСФ "Крост"

- ЛК-1 Колодец ливневой канализации диаметром 1000мм, его номер
- ЛК-37 Колодец ливневой канализации диаметром 1500мм, его номер
- ДР-15 Дождеприемный колодец диаметром 800мм, его номер
- К1.1 Колодец канализационный диаметром 1000мм, его номер
- ПГ-9 Пожарный гидрант диаметром 700 и его номер
- ПГ-8 Камера водопровода с пожарным гидрантом и ее номер

Условные обозначения подземных инженерных коммуникаций

- водопровод (водовод)
- дренаж
- газопровод
- кабель МОСЭНЕРГО
- кабель телевидения
- кабель МПС
- кабель радио
- воздухопровод
- кабель МОСЭЛЕКТРОТРАНС
- бронированный кабель связи
- блочная канализация МОСЭНЕРГО
- кабель заземления
- общий коллектор
- водосток
- канализация
- теплопровод
- кабель МОСГОРСВЕТ
- кабель ДС
- кабель связи УПО
- золотопровод
- илопровод
- телефон. канализация
- волновод
- кабельный коллектор МОСЭНЕРГО
- бездейств. прокладки
- проекты

- Граница участка $S = 3,53$ га (2,62га+0,91га)
- Проектируемые многоэтажные жилые дома
- Промзона
- Автомобильные дороги(мощение плиткой)
- Газон, зеленые насаждения
- Тротуары, пешеходные дорожки
- Номер по экспликации зданий и сооружений
- Этажность зданий
- Проектируемая подпорная стенка

- Проектируемый откос
- Проектные горизонтали
- Направление стока уклон в промилле
расстояние в м
- Красная (проектная) отметка
- Черная (существующая) отметка

Изм.	Кол.уч.	Лист	№ док.	Подп.	Дата				
						Стадия	Лист	Листов	

СОЗДАНО УЧЕБНОЙ ВЕРСИЕЙ ПРОДУКТА AUTODESK

СОЗДАНО УЧЕБНОЙ ВЕРСИЕЙ ПРОДУКТА AUTODESK