


Схема трубопроводов Ф1,Т1,Т2,Д1,Д2
М 1:50

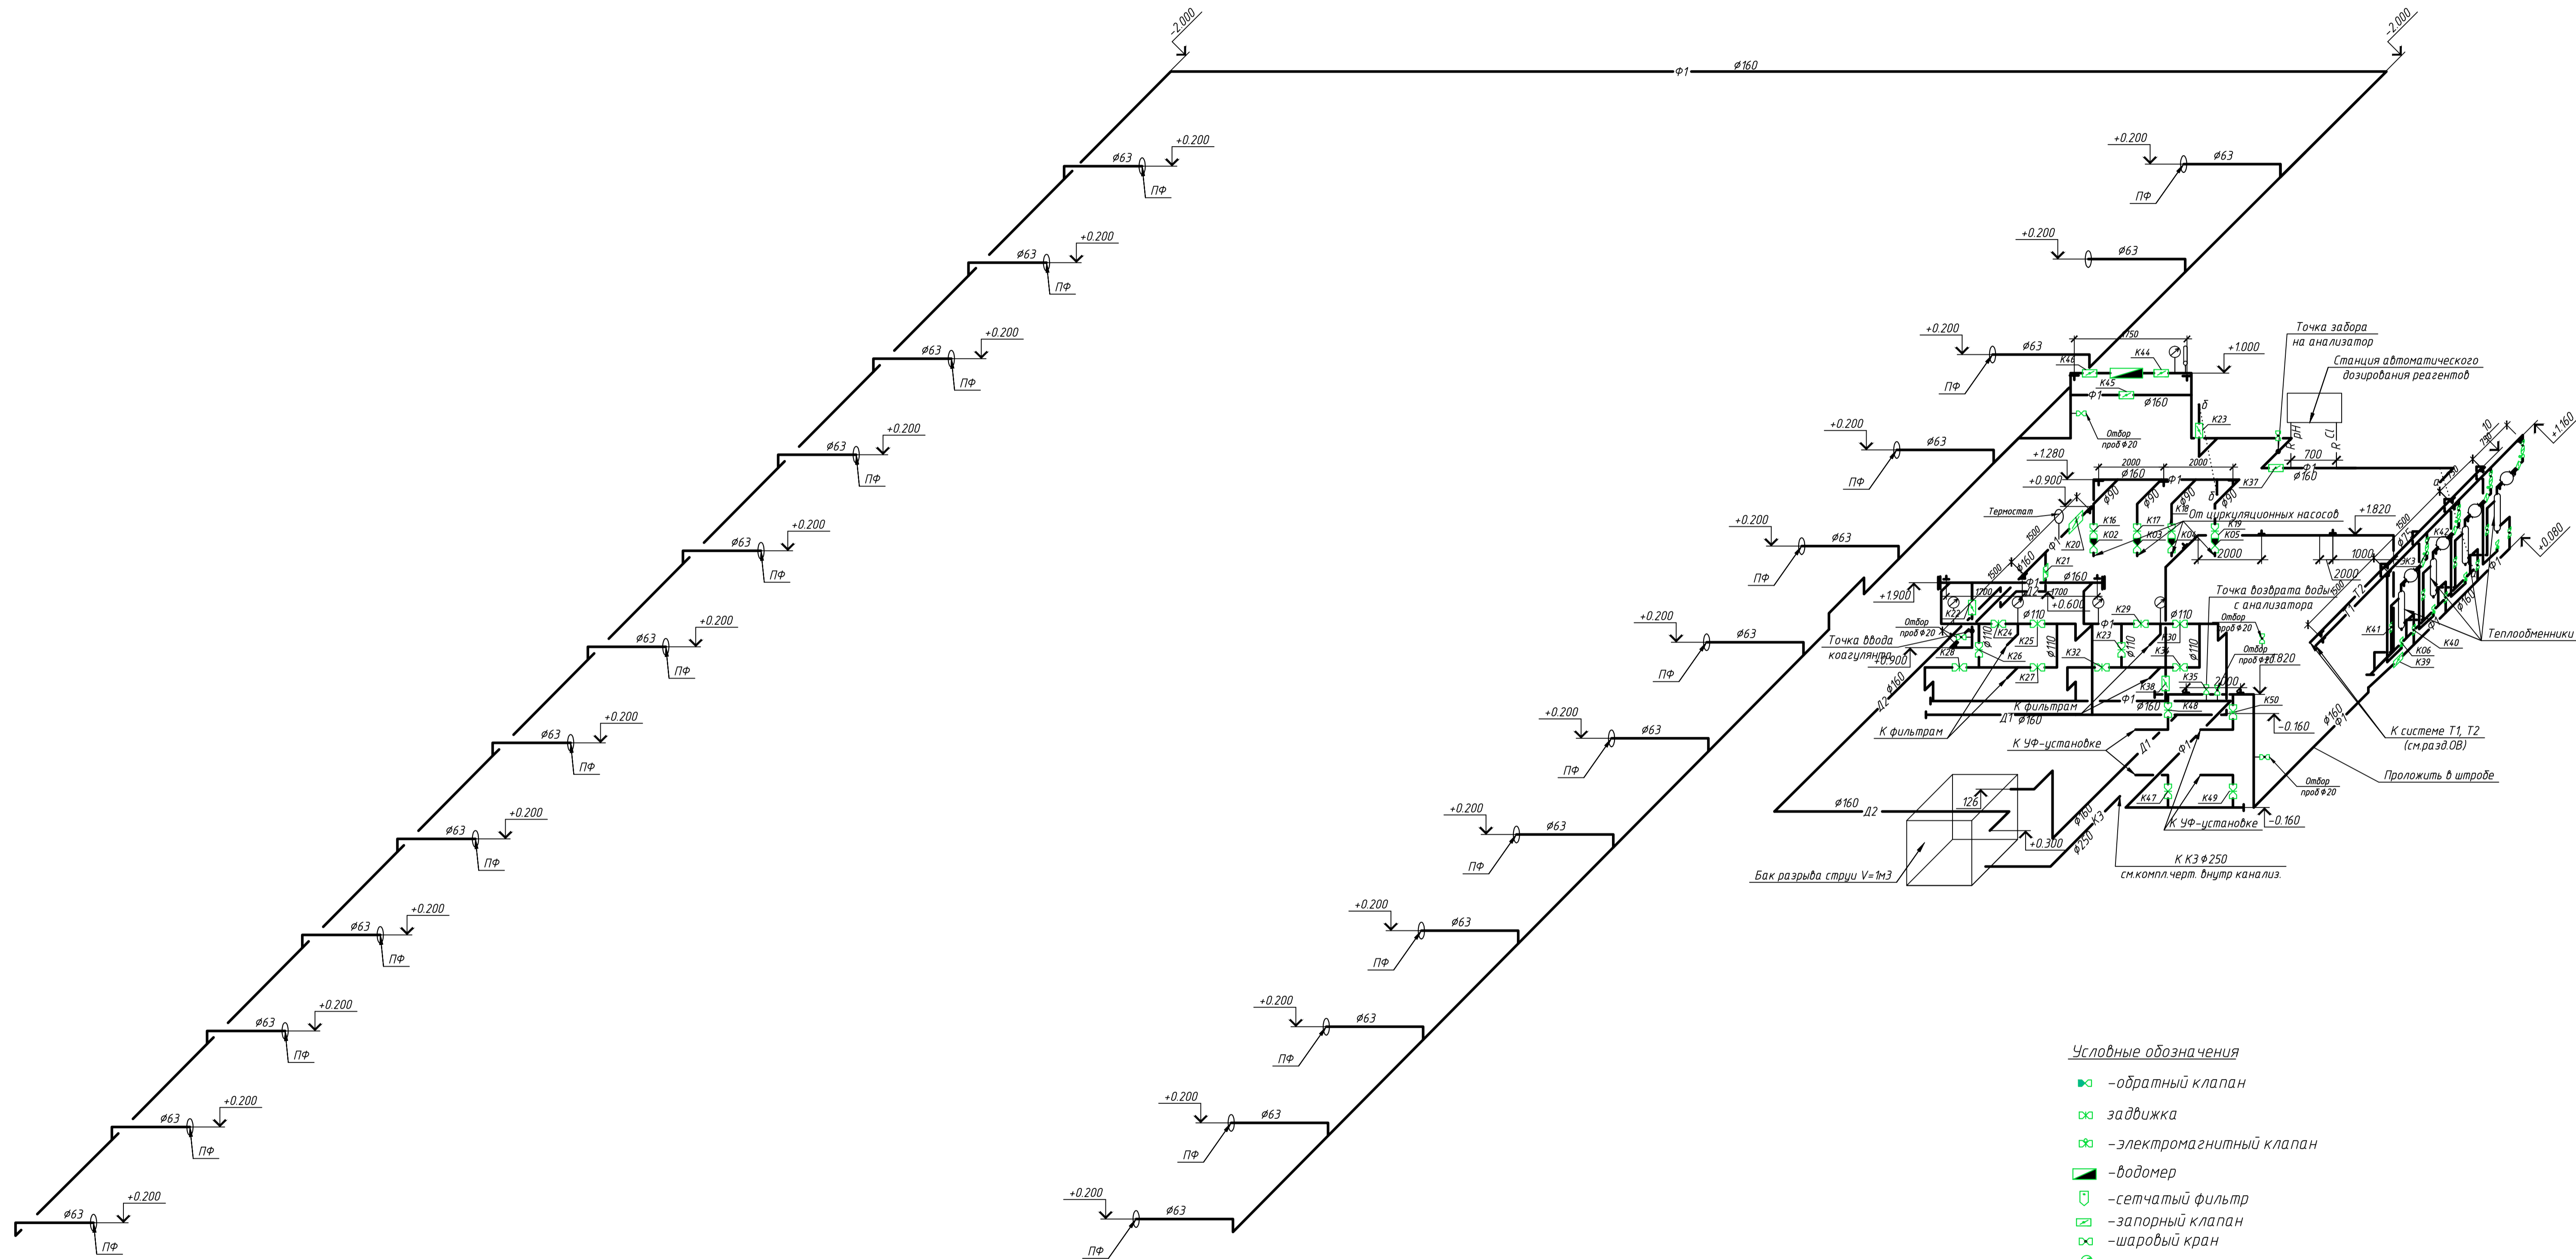

Условные обозначения

- ◀ - обратный клапан
- ⊗ - задвижка
- ⊗ - электромагнитный клапан
- ▬ - водомер
- ⊡ - сетчатый фильтр
- ⊡ - запорный клапан
- ⊗ - шаровый кран
- ⊗ - манометр
- ⊡ - термометр
- ⊡ - крепление к стене
- ⊡ - крепление к потолку

Примечание:
 1. Спецификация трубопроводов и запорной арматуры см. спецификация 38.1/12Р-НВК.С02
 2. Расположение термометров и манометров на трубопроводах Т1, Т2 на схеме не показано. См. обвязку теплообменников.
 3. Трубопроводы проложенные на отметке -0.160 перекрыть решетками, и обеспечить к ним доступ

Изм.	Кол. изм.	Лист	№ док.	Подпись	Дата	Статус	Лист	Листов
Разработал Н.контр.						План трубопроводов на отм.0,000		
Копиробал						А1		