


План трубопроводов на отм.0.000

Условные обозначения

- Ф1-линии подачи воды на форсунки в бассей
- В1-трубопровод подачи воды из водопровода
- П-трубопровод подпитки бассейна
- Д1-линия слива в канализацию
- Д2-линия забора воды из донного трапа
- П1-линия забора воды от форсунок водозабора
- С1-линия перелива скиммера
- С2-линия забора воды от скиммера
- В2-линия всаса насоса
- Н1-линия наполнения бассейна
- Д3-линия отвода от дренажного примка

Примечание: экспликация оборудования см.л. 14

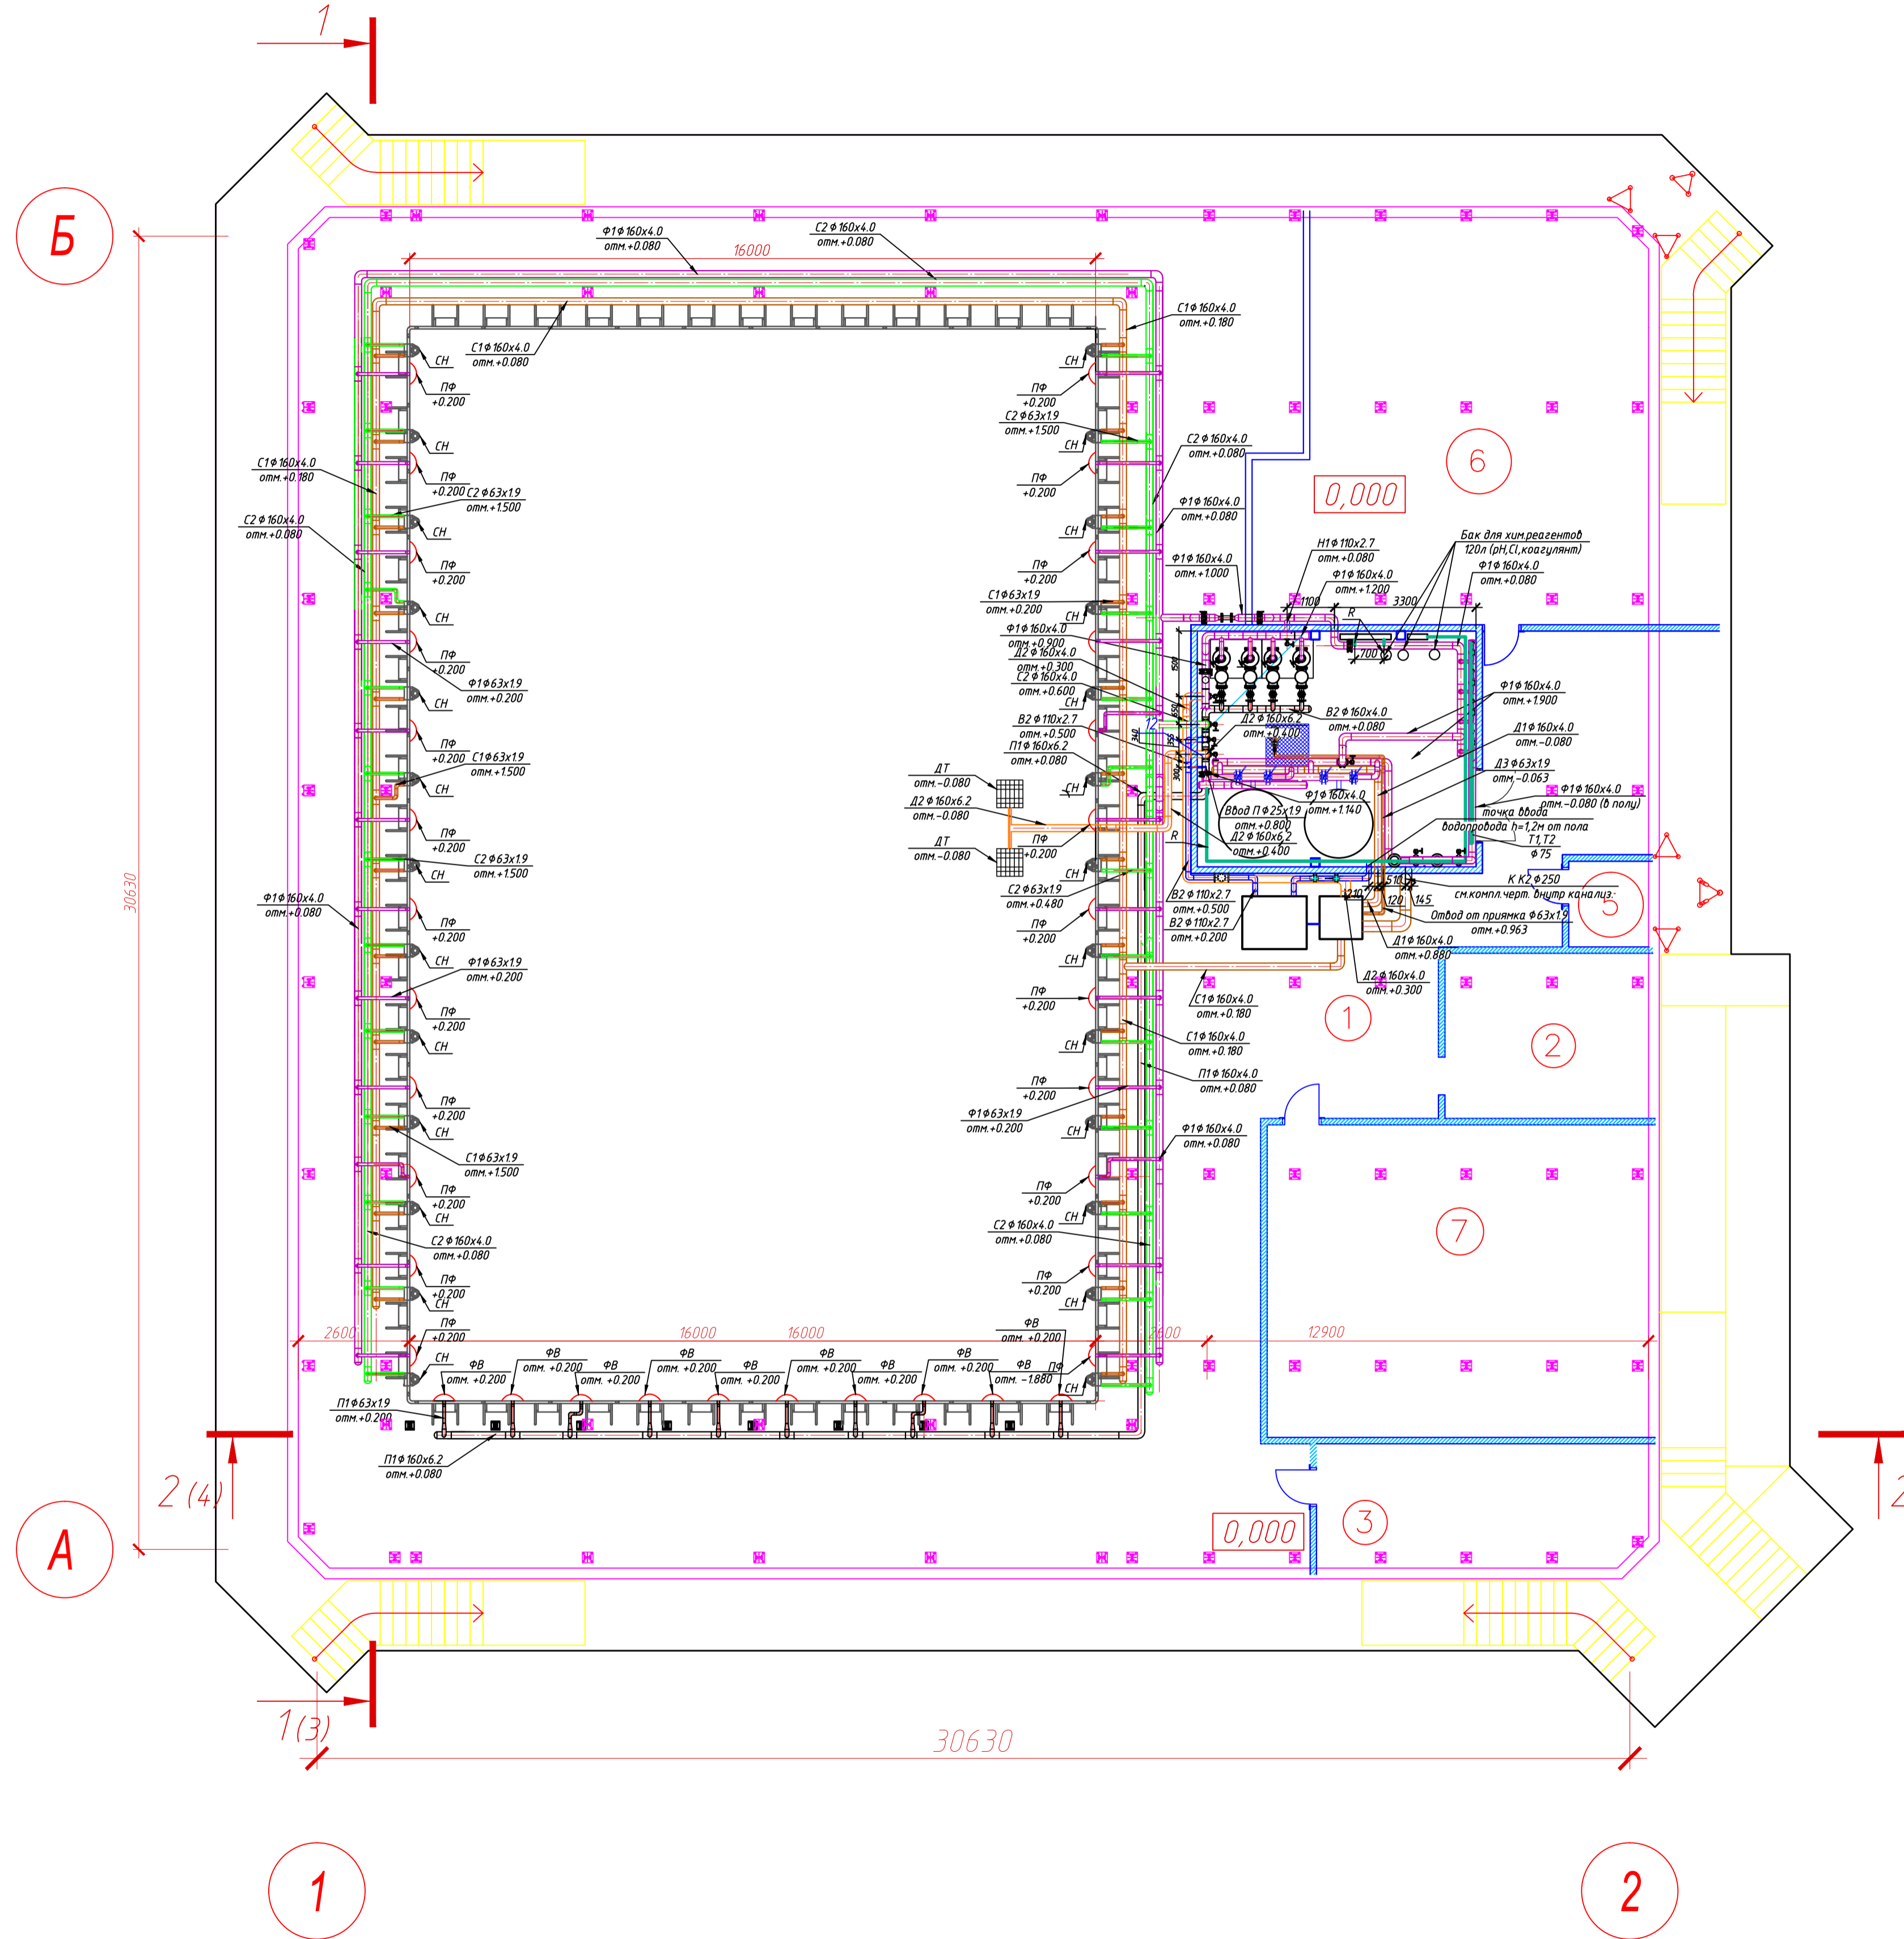

Согласовано	
Взам. инв. №	
Лист	
Изм.	
Дата	

Изм.	Кол. уч.	Лист	№ док.	Подпись	Дата	Стадия	Лист	Листов
Разработал								
Н.контр.								
План трубопроводов на отм.0,000								