


План первого этажа систем вентиляции

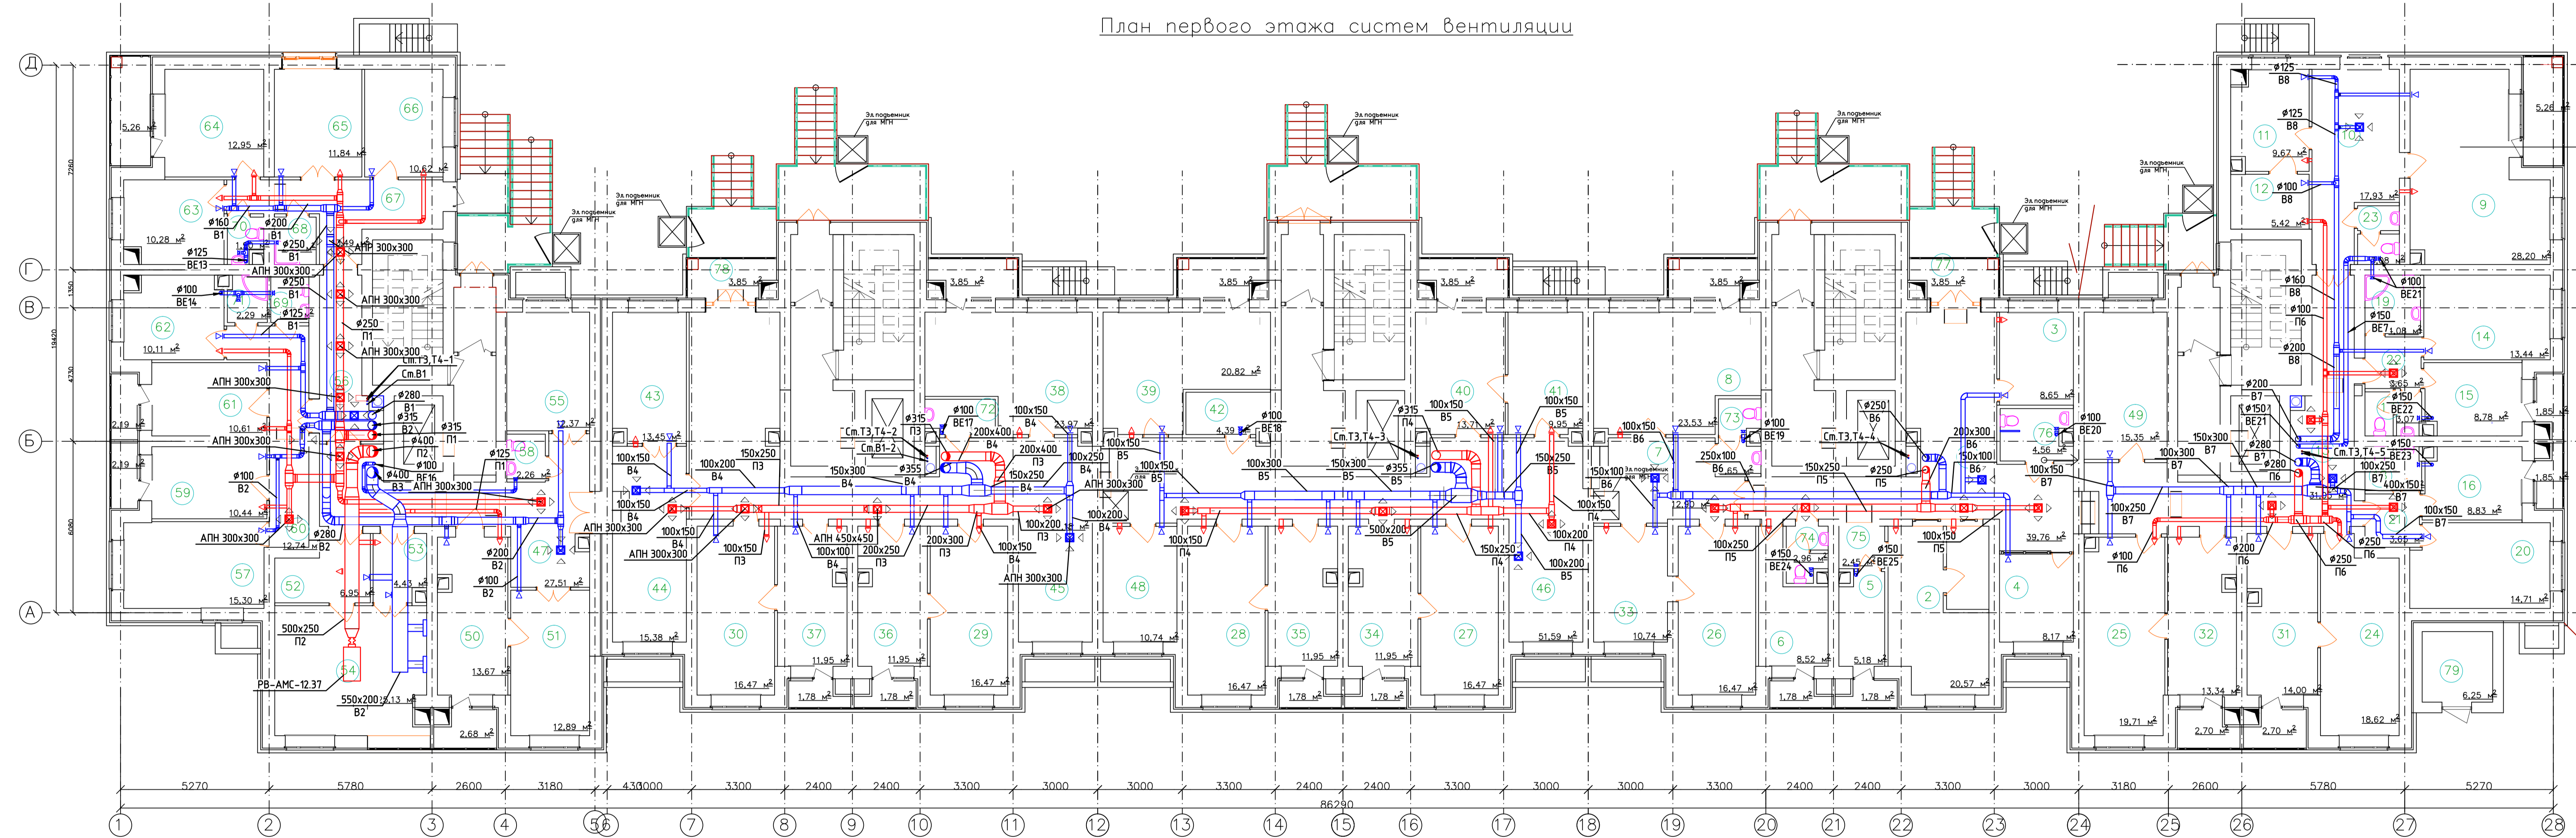

Экспликация помещений

Номер по плану	Наименование	Площадь, м ²	Категория производства по взрыво-пожарной и пожарной опасности
1	Вестибюль	39,76	Б
2	Резистратура. Выписка больничных листов	10,05	Б
3	Комната охраны. Пожарный пульт	8,65	Б
4	Гардероб верхней одежды посетителей	8,17	Б
5	Гардероб верхней одежды персонала	5,18	Б
6	Комната охраны	8,52	Б
7	Ожидальная	12,90	Б
8	Кабинет подготовки к родам	23,53	Б
9	Кабинет заведующей	28,20	Б
10	Секретарь	17,93	Б
11	Кабинет старшей медсестры	9,67	Б
12	Кладовая медикаментов	5,42	Б
13	Коридор	31,05	Б
14	Кабинет сестры хозяйки	13,44	Б
15	Гардероб персонала (женский)	8,78	Б
16	Гардероб персонала (мужской)	8,83	Б
17	С/у персонала (женский)	3,07	Б
18	С/у персонала (мужской)	3,07	Б
19	Душевая	4,08	Б
20	Комната персонала	14,71	Б
21	Тамбур-шлюз	2,89	Б
22	Тамбур-шлюз	3,65	Б
23	С/у персонала	3,08	Б
24	Процедурная гинеколога	18,62	Б
25	Процедурная гинеколога	19,71	Б
26	Процедурная гинеколога	16,47	Б
27	Процедурная гинеколога	16,47	Б
28	Процедурная гинеколога	16,47	Б
29	Процедурная гинеколога	16,47	Б
30	Процедурная гинеколога	16,47	Б

Экспликация помещений

Номер по плану	Наименование	Площадь, м ²	Категория производства по взрыво-пожарной и пожарной опасности
31	Кабинет гинеколога	14,00	Б
32	Кабинет гинеколога	13,34	Б
33	Кабинет гинеколога	10,74	Б
34	Кабинет гинеколога	11,95	Б
35	Кабинет гинеколога	11,95	Б
36	Кабинет гинеколога	11,95	Б
37	Кабинет гинеколога	11,95	Б
38	Кабинет УЗИ	23,97	Б
39	Кабинет УЗИ	20,82	Б
40	Процедурная в/в	13,71	Б
41	Процедурная в/м	9,95	Б
42	Помещение хранения переносной аппаратуры	1,97	Б
43	Комната приема пищи	13,45	Б
44	Ожидальная	15,43	Б
45	Ожидальная	57,18	Б
46	Ожидальная	51,50	Б
47	Ожидальная	27,51	Б
48	Кабинет терапевта	10,74	Б
49	Кабинет КТГ на 2 кушетки	15,35	Б
50	Стерилизационная	13,67	Б
51	Моечная	12,89	Б
52	Предоперационная	6,95	Б
53	Шлюз	4,43	Б
54	Операционная	25,13	Б
55	Сан. комната	12,37	Б
56	Коридор	10,12	Б
57	Дежурный врач	15,30	Б
58	С/у	2,26	Б
59	Процедурная	10,44	Б
60	Шлюз	12,74	Б

Экспликация помещений

Номер по плану	Наименование	Площадь, м ²	Категория производства по взрыво-пожарной и пожарной опасности
61	Палата на 1 койку	10,61	Б
62	Палата на 1 койку	10,11	Б
63	Палата на 1 койку	10,28	Б
64	Палата на 2 койки	12,95	Б
65	Палата на 2 койки	11,84	Б
66	Палата на 2 койки	15,76	Б
67	Шлюз	8,45	Б
68	С/у	2,49	Б
69	С/у	2,27	Б
70	Душевая	1,9	Б
71	Душевая	2,29	Б
72	Кладовая уборочного инвентаря	3,14	Б
73	С/у	3,65	Б
74	С/у	2,96	Б
75	Шлюз	2,45	Б
76	С/у для МГН	4,56	Б
77	Тамбур	5,35	Б
78	Тамбур	5,35	Б
79	Котельная	6,25	Б

Э/П-2014-ДТ-ДС-005.4

Жилой комплекс "Домодево Таун" на земельном участке, расположенном по адресу: Московская область, Домодевовский р-н, г. Домодево, мкр. Южный

Изм.	№	лист	№ док.	Подпись	Дата
Г.И.П.		Гасин	И.И.		
Разработал		Якименко	И.И.		
Инженер		Гасин	И.И.		

4-х этажный 5-ти секционный 63-х квартирный жилой дом. Отопление и вентиляция

Статус: Лист 33

План 1-го этажа Вентиляция

Копировал

AGS